

Espai escènic:

Espai: aprox. 9m amplada x 6m fons x 5,5m altura. (L'amplada escènica és menor. Consultar amb la CIA si la mida de boca és inferior a 6m).

SO:

- 1 sistema de PA estèreo adequat a l'espai.
- 1 monitor a escenari
- 2 micros SM58
- 2 peus de girafa
- 1 M32/X32 o taula so amb mínim 4 canals entrada mono, 2 aux i FX

Llums:

- 2 barres electrificades a escenari
- 9 Pcs 1Kw amb pales.
- 5 Par's led RGBW+UV (CIA)
- 2 Ianiros (CIA)
- 2 Wash ClakPaky mini B (CIA)
- 1 Màquina Hazer amb control DMX
- 2 línees dimeritzades a terra
- 1 DMX a escenari.
- 1 escala

Video:

- 1 projector mínim 6000 lum laser amb prou distància per cobrir pantalla de 6x4. (pantalla de la CIA)

Maquinària:

- 2 barres per penjar pantalla i terra

Muntatge:

- 8 hores

Desmuntatge:

- 1 hora


Personal tècnic:

- 1 tècnic d'il.luminació

Important:

- Si el teatre disposa de barres fixes seria convenient una escala adicional.
- 1 bossa petita M&M's en arribar l'equip tècnic.



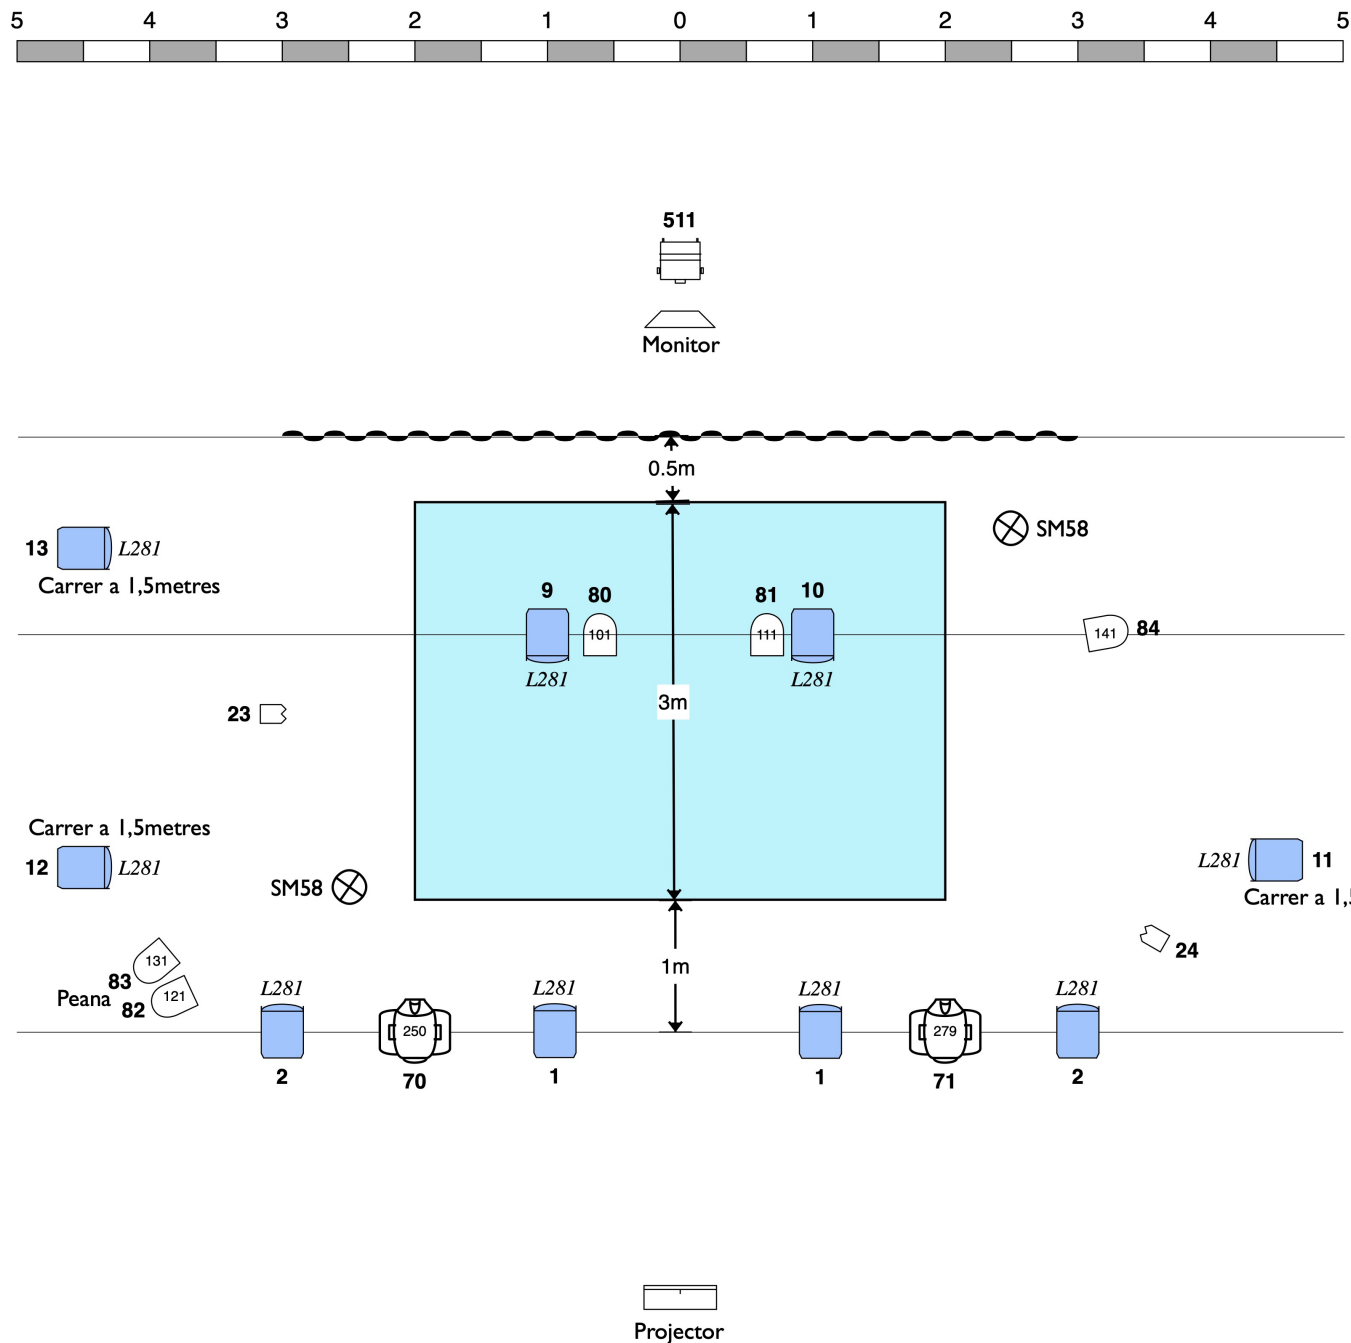

Aparells



Channel



9-PC 1kw



2- IANIRO (CIA)



5- PAR LED RGBWUV



MÀQUINA HAZER



2- WASH





L'ARQUITECTE

Venue:

Designer:

Albert V.O.
telf. 626.827.107

12/11/25

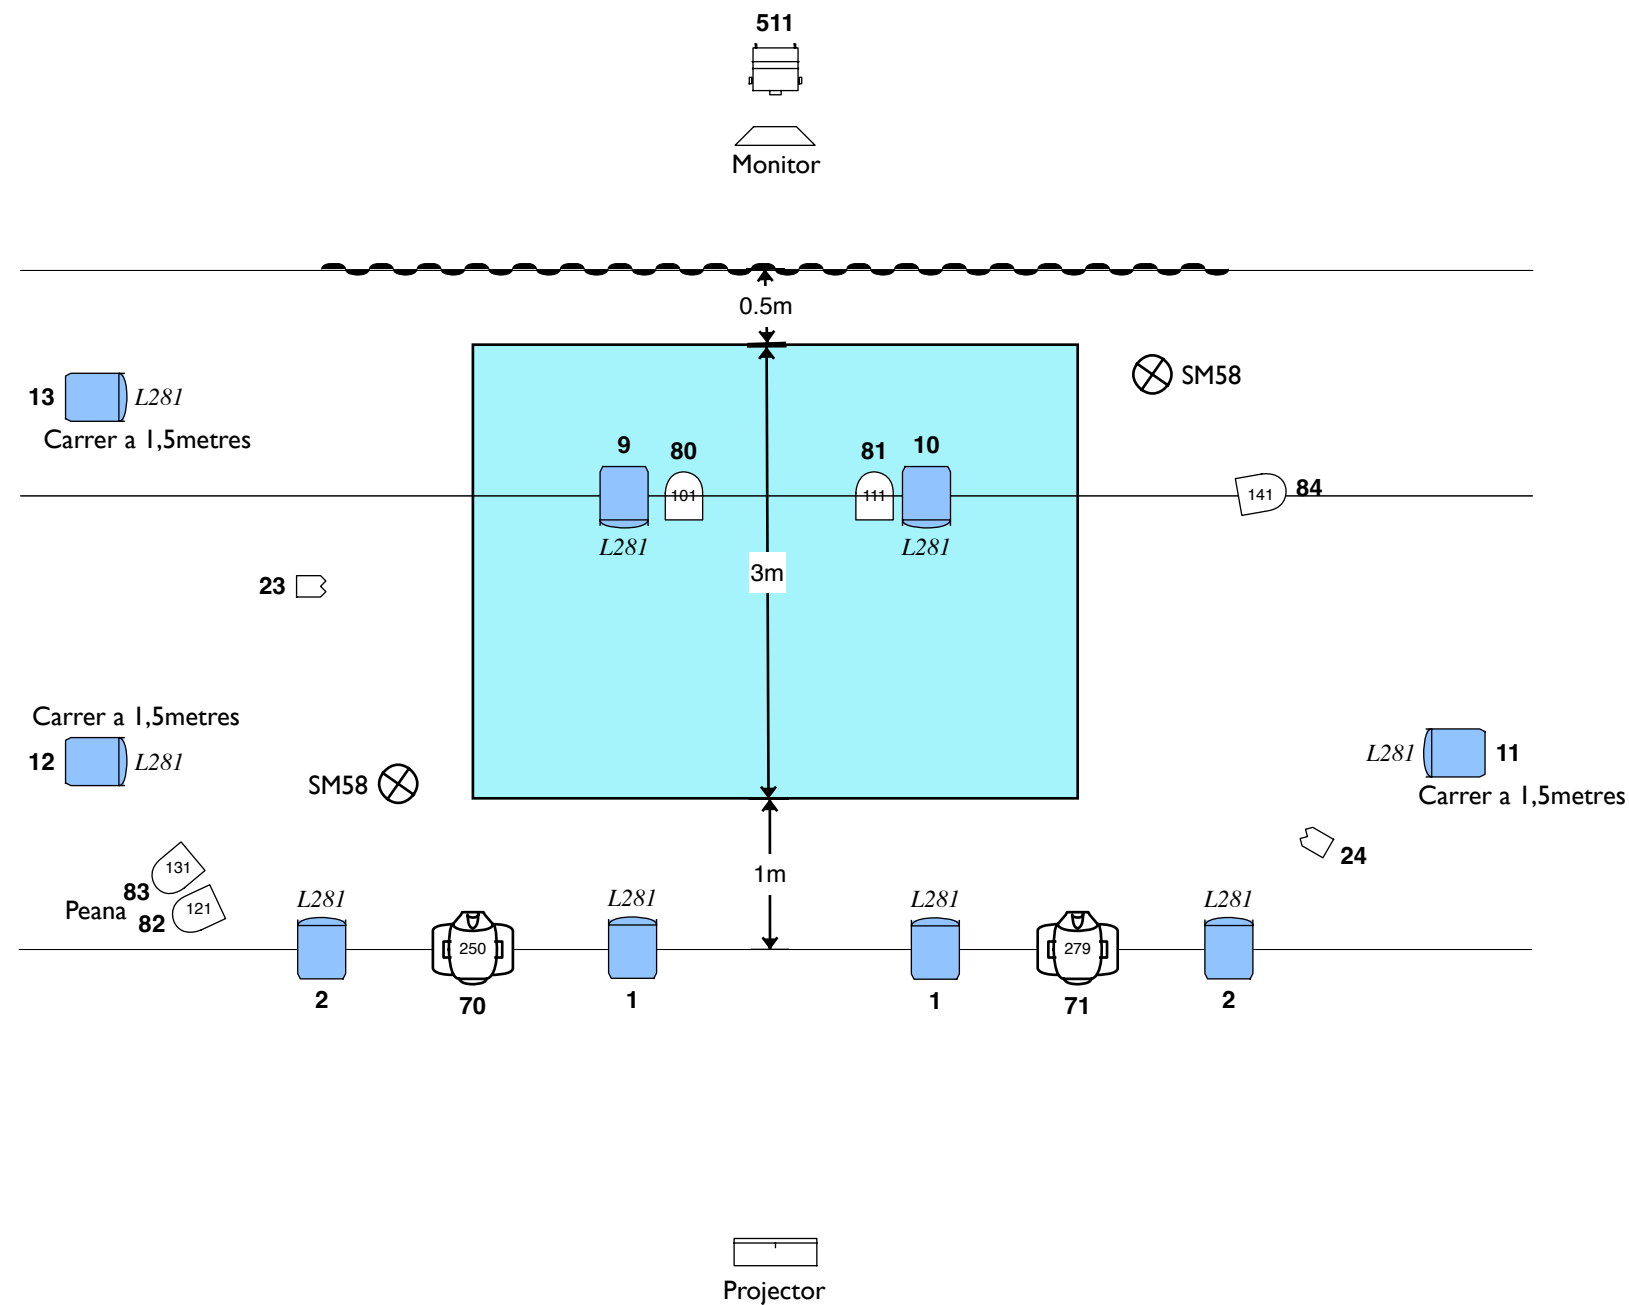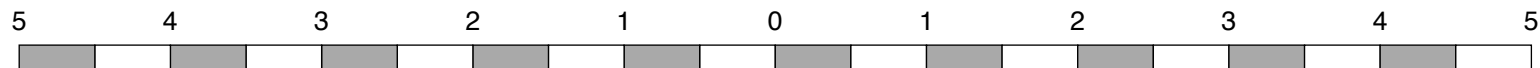

Aparells



Channel



9-PC 1kw



2- IANIRO (CIA)



5- PAR LED RGBWUV



MÀQUINA HAZER



2- WASH



L'ARQUITECTE

Venue:

Designer:

Albert V.O.
telf. 626.827.107